PLANTEGNING
1:200

Tegningen skal være målfast

OBS:
Ved tilbygninger skal der være en tydelig markering af, hvad der er eksisterende, og hvad der tilbygges

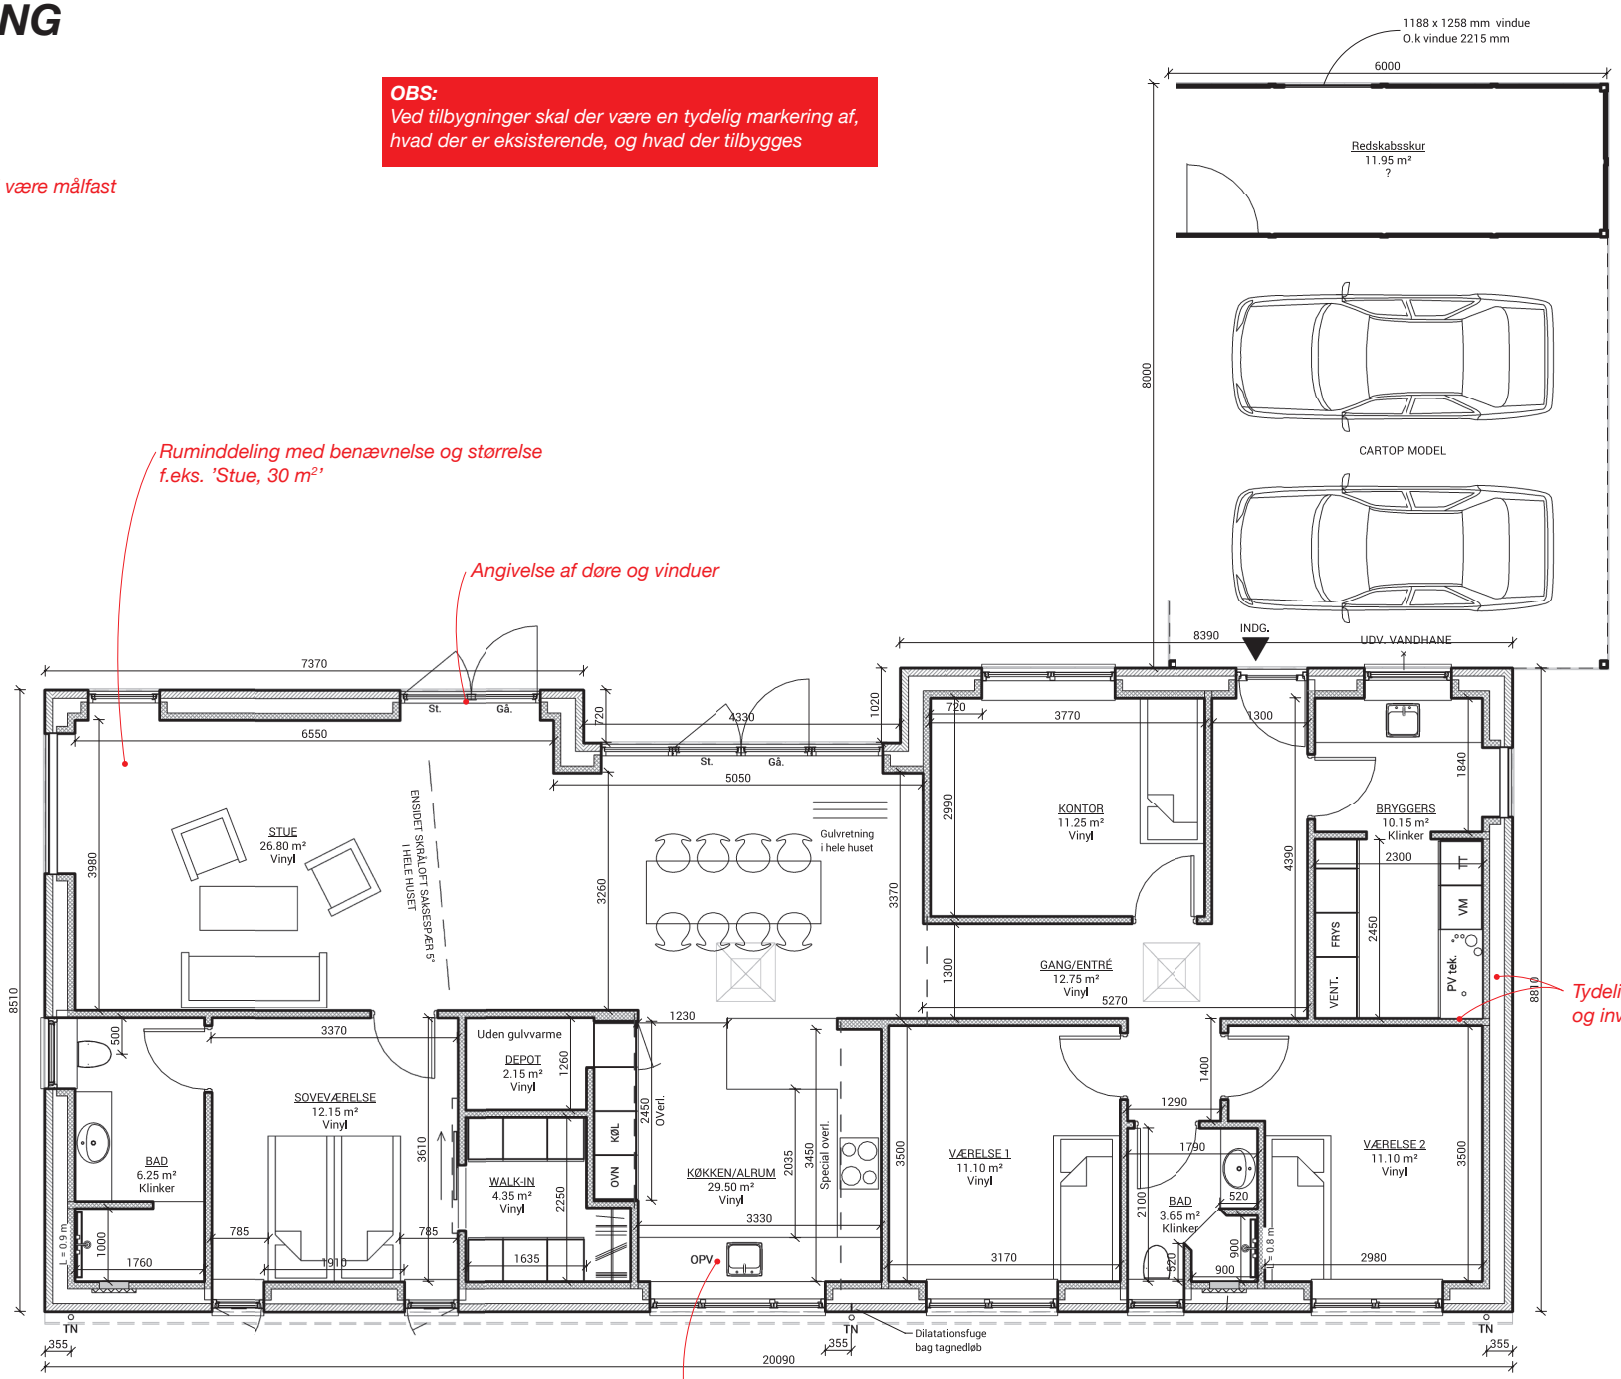

Ruminddeling med benævnelse og størrelse f.eks. 'Stue, 30 m²'

Angivelse af døre og vinduer

Tydelig angivelse af udvendige og invendige vægge

Indretning og placering af fast inventar (Fast inventar = køkkenskabe, toilet, håndvask m.v.)